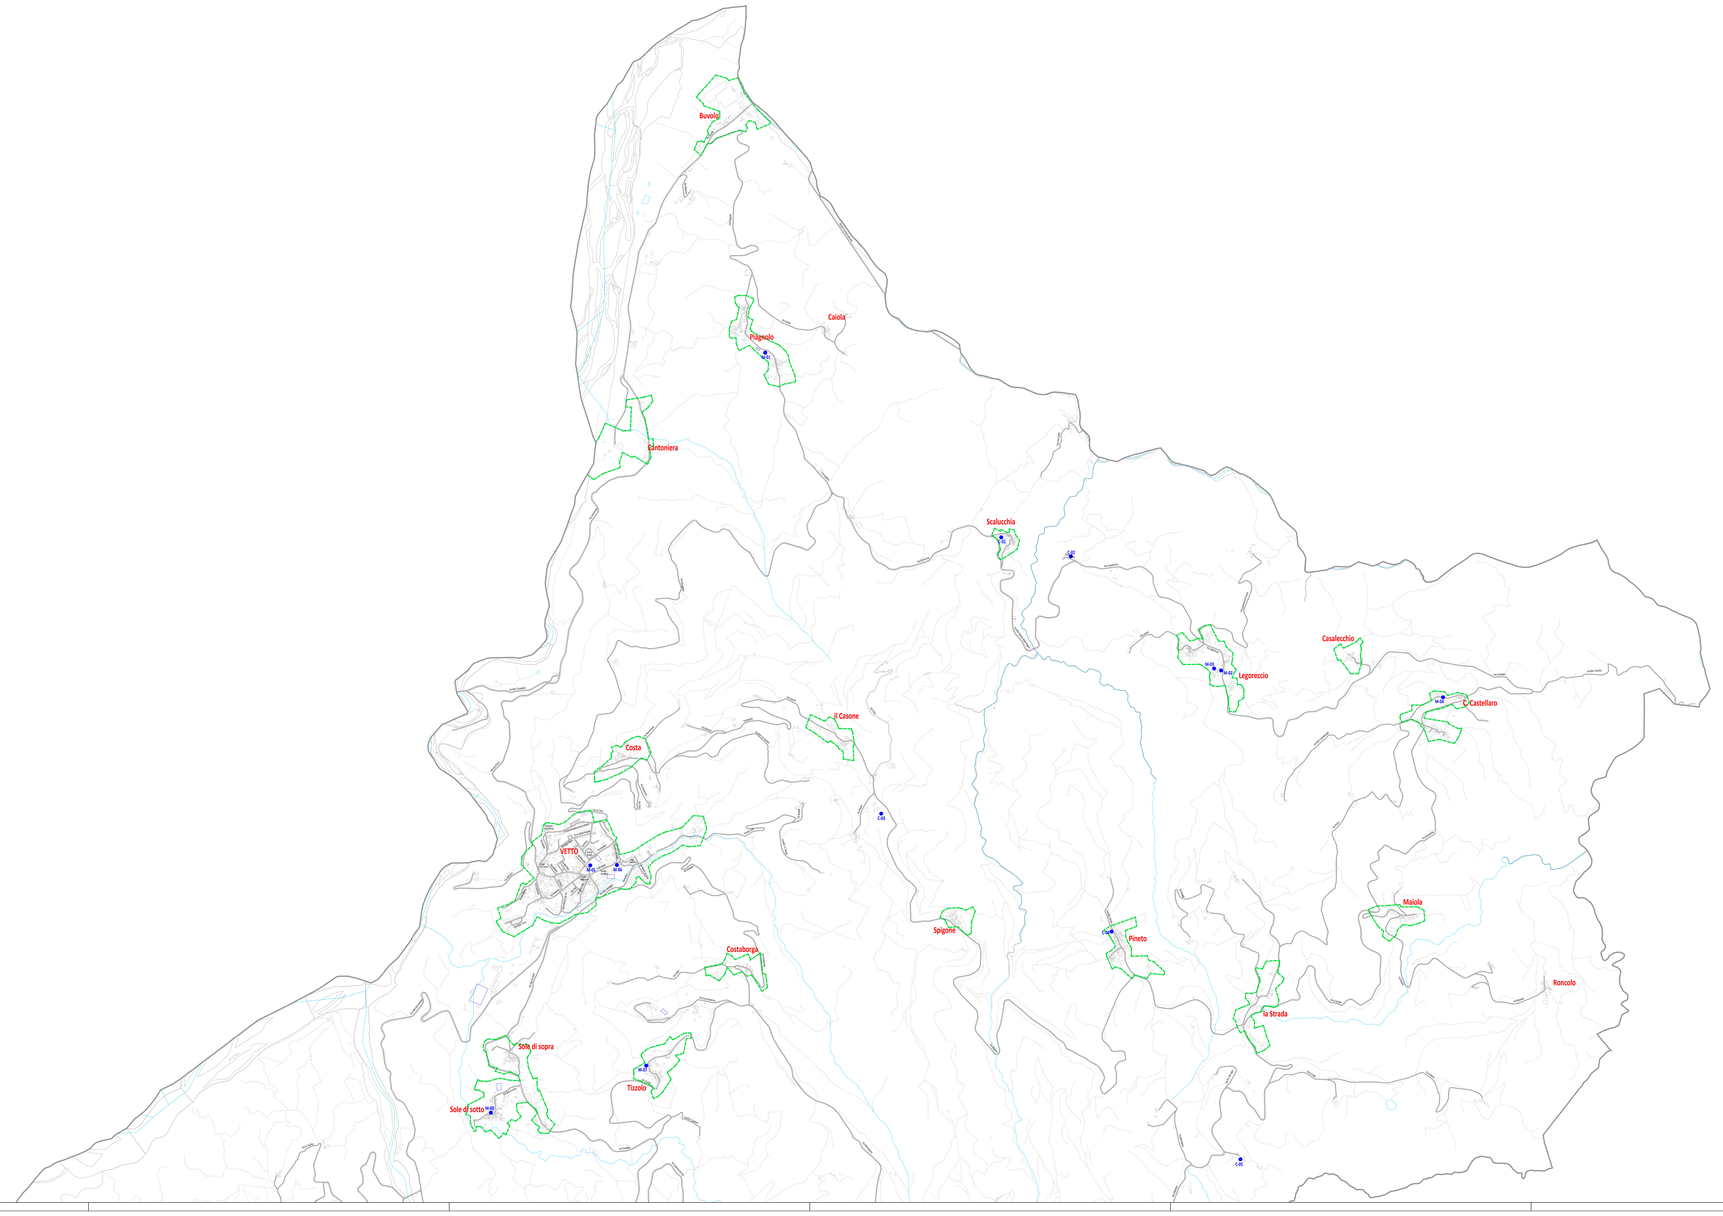

LEGENDA	
	Confine comunale
	Centro abitato
C.01	Fabbricato rurale - Loc. Scalucchia - Rurale
C.02	Resti del Castello di Crovara - Loc. Crovara - Fortificato
C.03	Castello di Rebecco - Loc. Casone - Fortificato
C.04	Oratorio di Pineto - Loc. Pineto - Religioso
C.05	Fabbricato rurale - Loc. Pineto - Rurale
C.06	Chiesa di S. Lorenzo martire - Loc. Rosano - Religioso
C.07	Chiesa dei SS. Quirino e Giulitta martiri - Loc. Cola - Religioso
M.01	Chiesa di San Rocco Confessore - Loc. Piagnolo - Religioso
M.02	Casa a torre - Loc. Legoreccio - Rurale
M.03	Oratorio - Loc. Legoreccio - Religioso
M.04	Oratorio - Loc. C. Castellaro - Religioso
M.05	Municipio - Vetto - Civile
M.06	Chiesa di San Lorenzo Martire - Vetto - Religioso
M.07	Oratorio - Loc. Tizzolo - Religioso
M.08	Oratorio - Loc. Sole di Sotto - Religioso
M.09	Chiesa dei Santi Pietro e Paolo Apostoli - Loc. Gottano di Sopra - Religioso
M.10	Oratorio della Beata Vergine delle Formiche - Loc. Gottano di Sopra - Religioso
M.11	Chiesa - Loc. Groppo - Religioso

COMUNE DI VETTO
PROVINCIA DI REGGIO EMILIA

Iren Rinnovabili S.p.A.
Via Nubi di Magellano 30
42123 Reggio Emilia
tel + 39 0522 2921
fax + 39 0522 398246
sito web: www.irenambiente.it
pec: irenambiente@pec.gruppoiren.it

Studio ALFA S.r.l.
Via V. Alfieri 1
42122 Reggio Emilia
tel + 39 0522 550905
fax + 39 0522 550987
sito web: www.studioalfa.it

REN Solution S.r.l.
Via Monti Urali 22
42122 Reggio Emilia
tel + 39 0522 430430
fax + 39 0522 408657
sito web: www.rensolution.com

Progetto

PIANO DELLA LUCE

Timbro e Firma

RESPONSABILE DI PROGETTO
Dott. Ing. ALESSANDRO SCRIVANI

Titolo

EVIDENZE STORICHE, CULTURALI ED ARTISTICHE

Tavola N. 13/A
Scala 1:10.000
Formato Vetto 13-A_rev1.0

Rev. n	Descrizione	Data
1.0	REVISIONE	28.01.2016
0.0	EMISSIONE	03.07.2015

Tabella Revisioni